

Однолинейная схема п/с "Помз" ООО "Павловозэнерго"

Ген. директор ООО "Павловозэнерго"


ГБП ОАО "МРСК Центра и Приволжья"
ООО "Павловозэнерго"

ГБП ОАО "МРСК Центра и Приволжья"
ООО "Павловозэнерго"

м.п. Ю.Н. Орлова

на п/с "Павлово" ЛЭП-3542

ЛЭП-35 п/с "Помз"- п/с "Горбатовская"

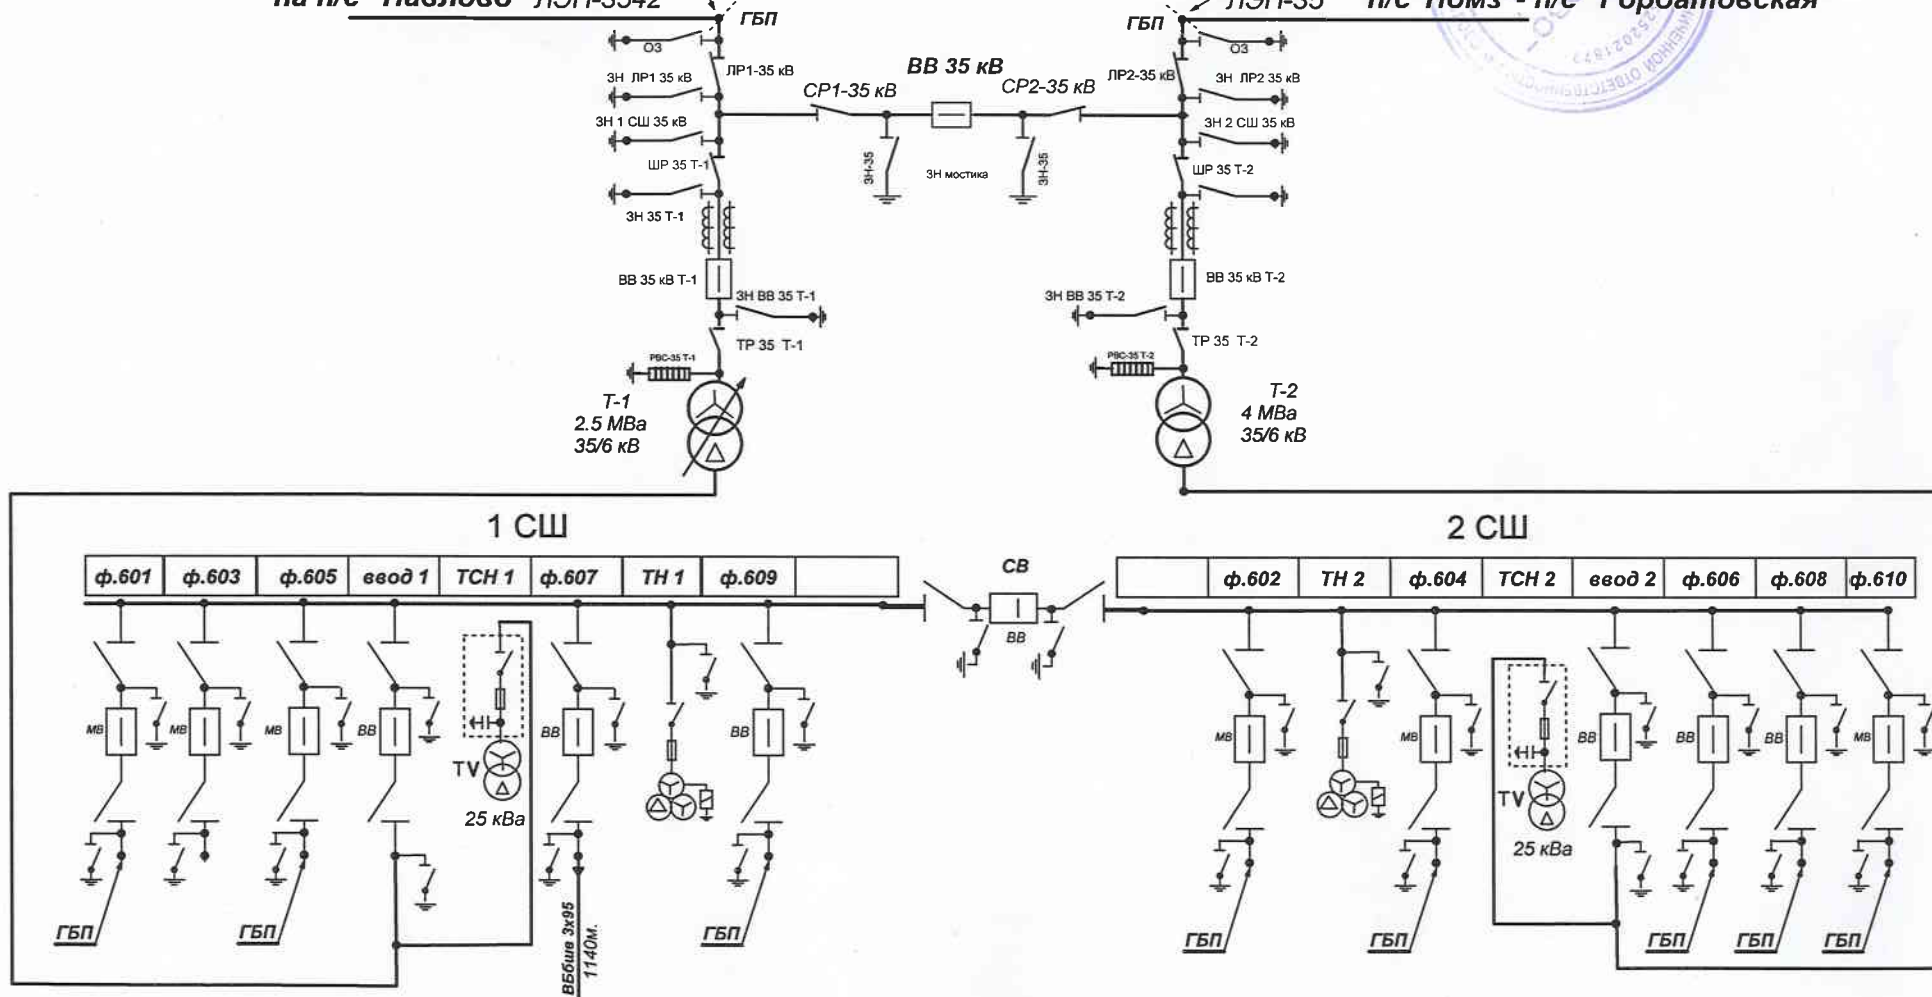

1 СШ

ф.601 МУП "Водоканал"
ф.603 ЗТП-2147А ООО "Павловозэнерго"
ф.605 ПТФ "Павловская"
ф.607 резерв на КТП-2195А
ф.609 (инкубатор) резерв

2 СШ

ф.602 Помз
ф.604 Помз
ф.606 (инкубатор)
ф.608 ОАО "МРСК Центра и Приволжья" РП-25
ф.610 МУП "Водоканал"

Изм.	Лист	№ документа	Подпись	Дата
Разраб.	Сачков А.Е.			
Проверил	Вырыканов В.А.			
Н.Контр.				
Т.контр.				
Утвердил	Блинов Ю.Н.			

Однолинейная
схема

Статья	Лист	Листов
ООО "Павловозэнерго"		