

Ген. директор ООО "Павловэнерго"

М.П. Ю.Н. Орлова




### Характеристика ВЛ-157

Протяжённость: 5,42 км.  
Кол-во опор: 31 оп.  
Анкерные метал. 13 шт.  
Промежуточные метал. 18 шт.  
Марка провода: АС-240, тросса: С-50

### Характеристика ВЛ-158

Протяжённость: 4,46 км.  
Кол-во опор: 26 оп.  
Анкерные метал. 13 шт.  
Промежуточные метал. 12 шт.  
Промежуточные ж/б 1 шт.  
Марка провода: АС-240, тросса: С-50

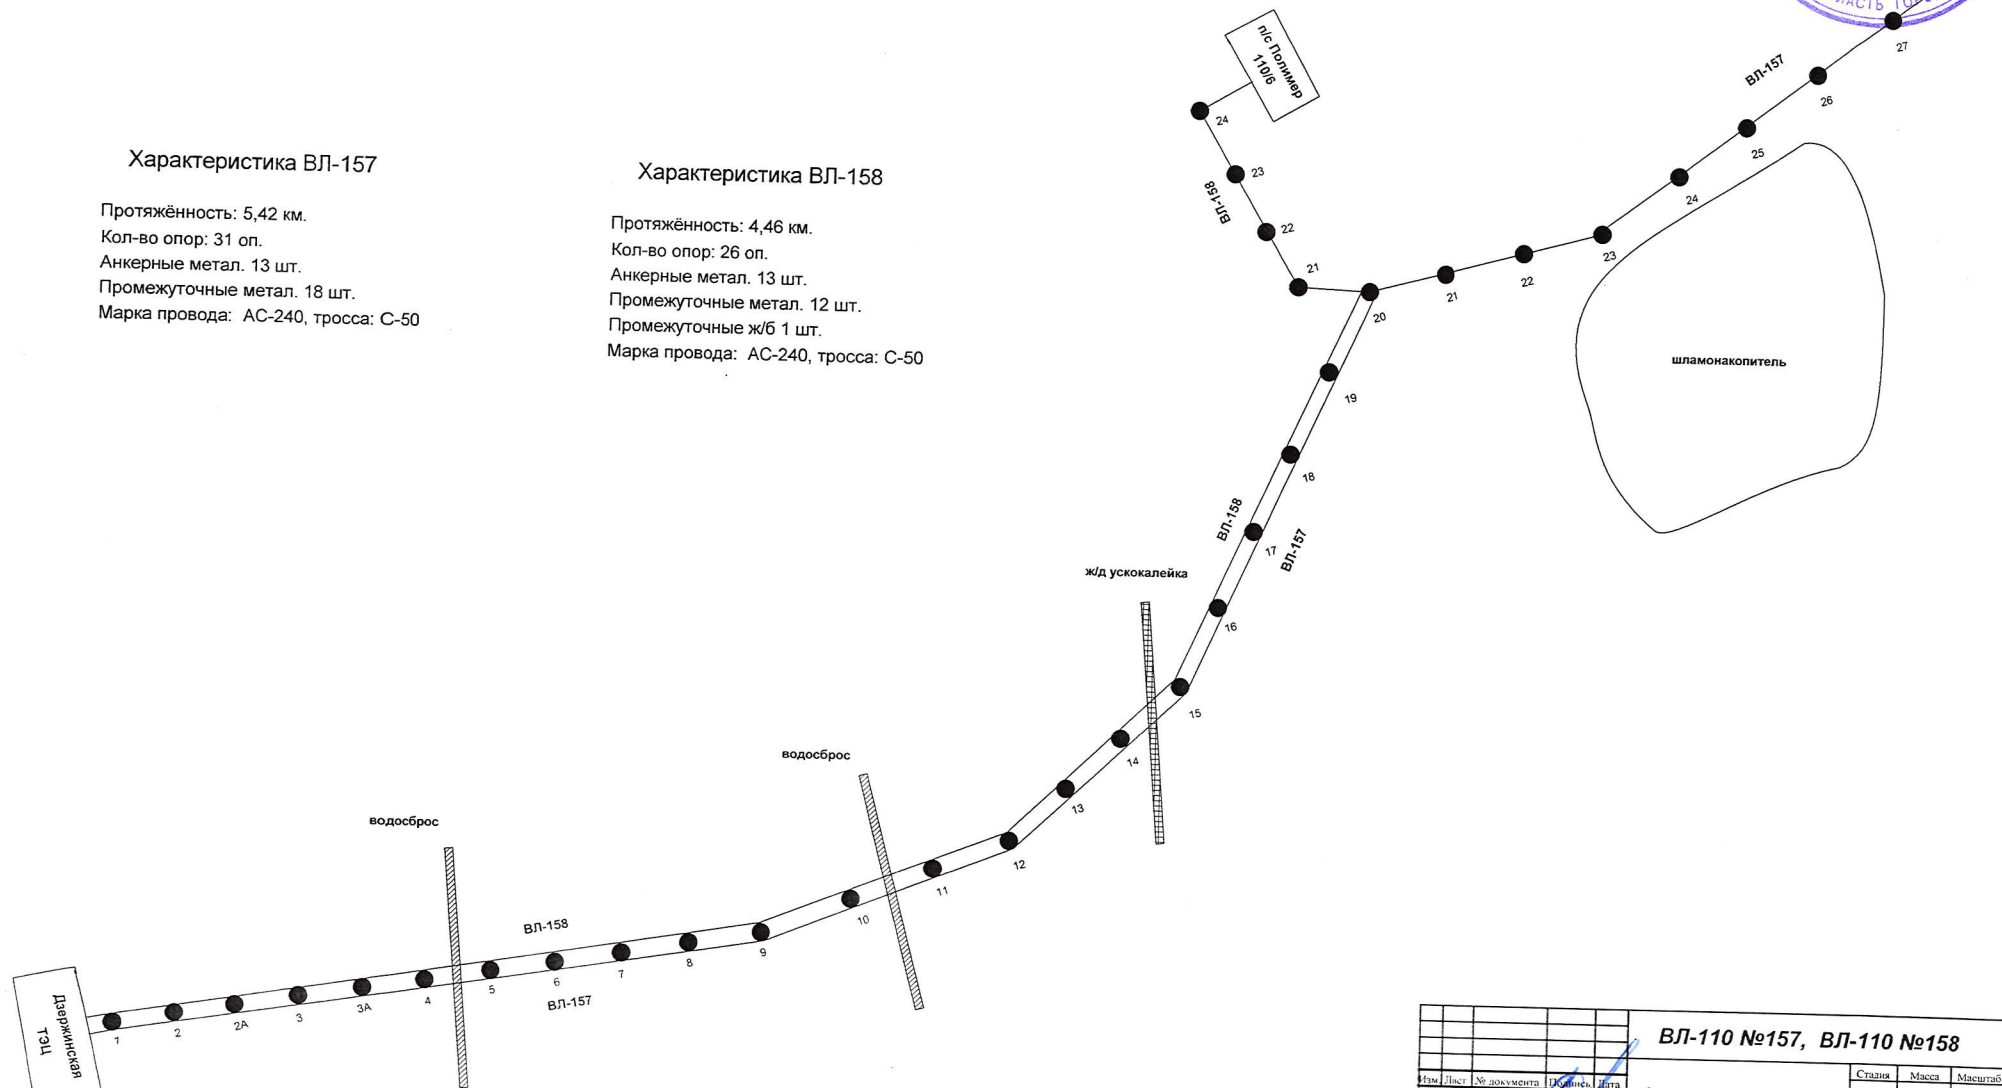

					ВЛ-110 №157, ВЛ-110 №158		
Изм.	Лист	№ документа	Дополн.	Дата	Поопорная схема		
Разраб.		Сачков А.Е.					
Проектант		Варыков В.А.					
Н.Контр.							
Г.монтаж					Лист	Листов	
Утвердил		Блинов Ю.Н.			Нижегородская область г.Дзержинск (промзона)		
					ООО "Павловэнерго"		